
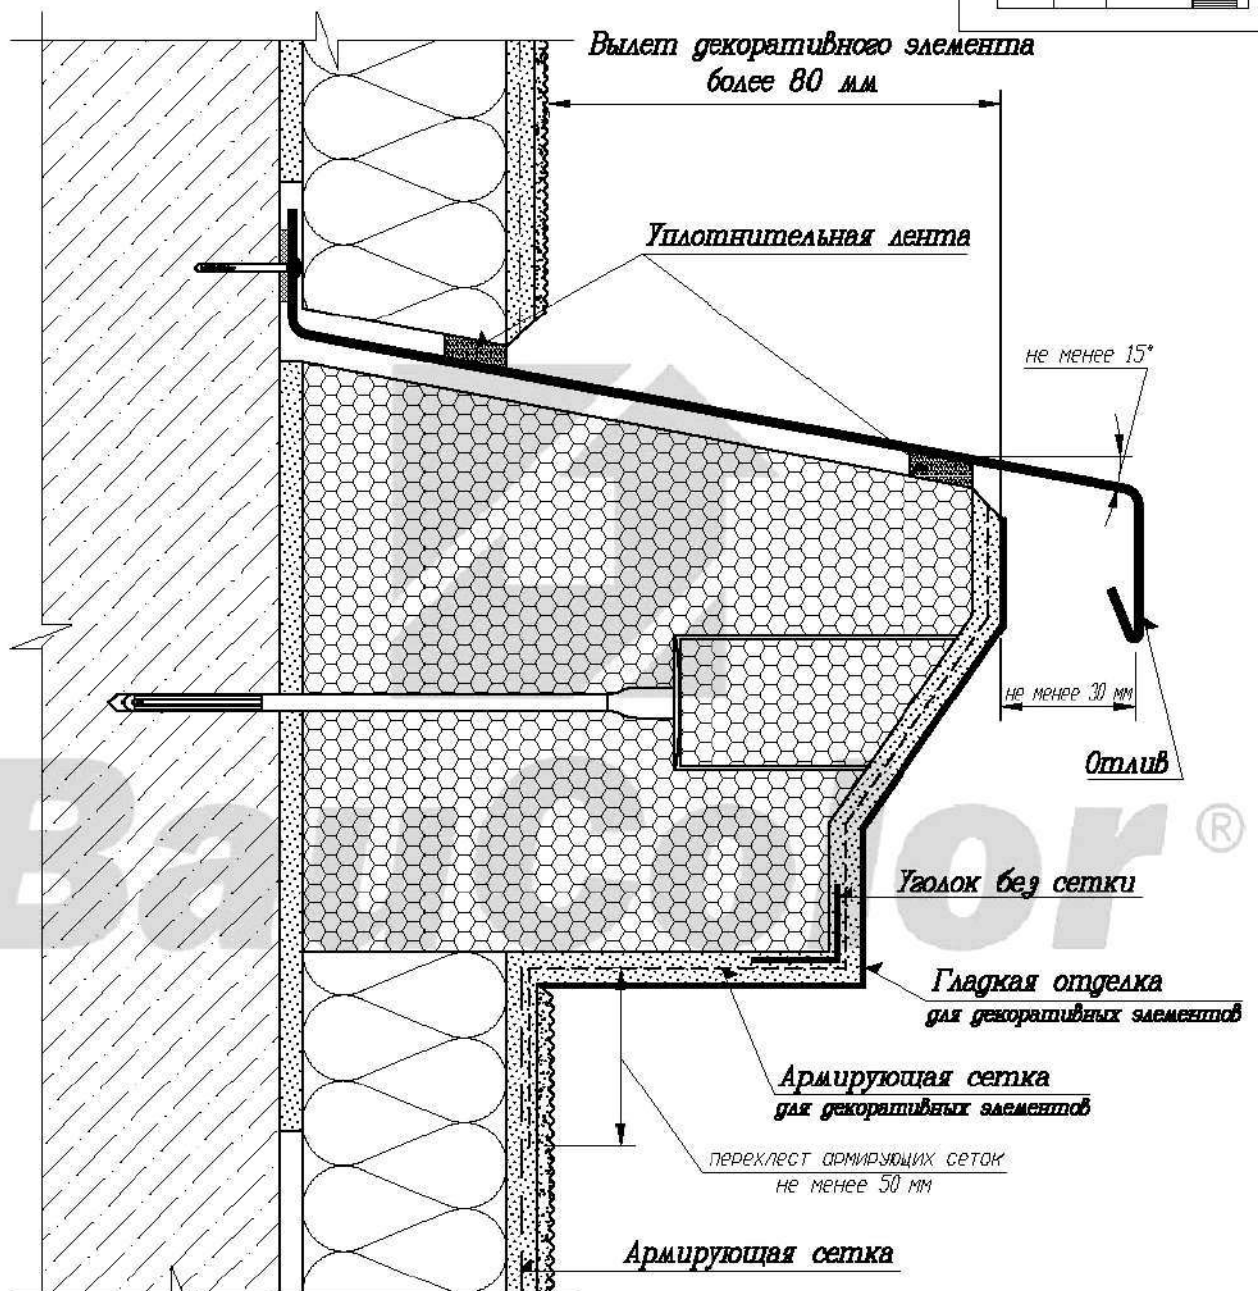




						Шифр: БК ТСФ 2005			
						Заказчик:			
						Объект:			
<i>Изм.</i>	<i>Кол. уч.</i>	<i>Лист</i>	<i>N док.</i>	<i>Подпись</i>	<i>Дата</i>	Установка системы на выступающих декоративных элементах	<i>Стадия</i>	<i>Лист</i>	<i>Листов</i>
Разработал							II	124	138
Проверил						Альбом технических решений Система теплоизоляции А2 Масштаб 6/м			

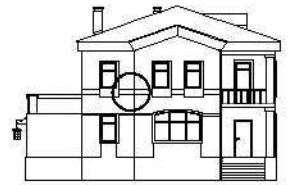

Примечания:

1. Только для зданий V степени огнестойкости, классов С2 и С3 конструктивной пожарной опасности.
2. Для зданий I-IV степени огнестойкости, классов С0 и С1 решение о возможности применения декоративных элементов принимается в установленном порядке, в соответствии с п. 1.6. СНиП 21-01-97* при представлении проектной экспертизе в АПИСКЭС ЦНИИСК им. В.А. Кучеренко проекта привязки системы к конкретному объекту.



						Шифр: БК ТСФ 2005						
						Заказчик: Объект:						
Изм.	Кол. уч.	Лист	№ док.	Подпись	Дата							
Разработал						Установка декоративных элементов фасада						
Проверил							<table border="1"> <tr> <td>Стадия</td> <td>Лист</td> <td>Листов</td> </tr> <tr> <td>II</td> <td>127</td> <td>138</td> </tr> </table>	Стадия	Лист	Листов	II	127
Стадия	Лист	Листов										
II	127	138										
						Альбом технических решений Система теплоизоляции А2 Масштаб 6/м						

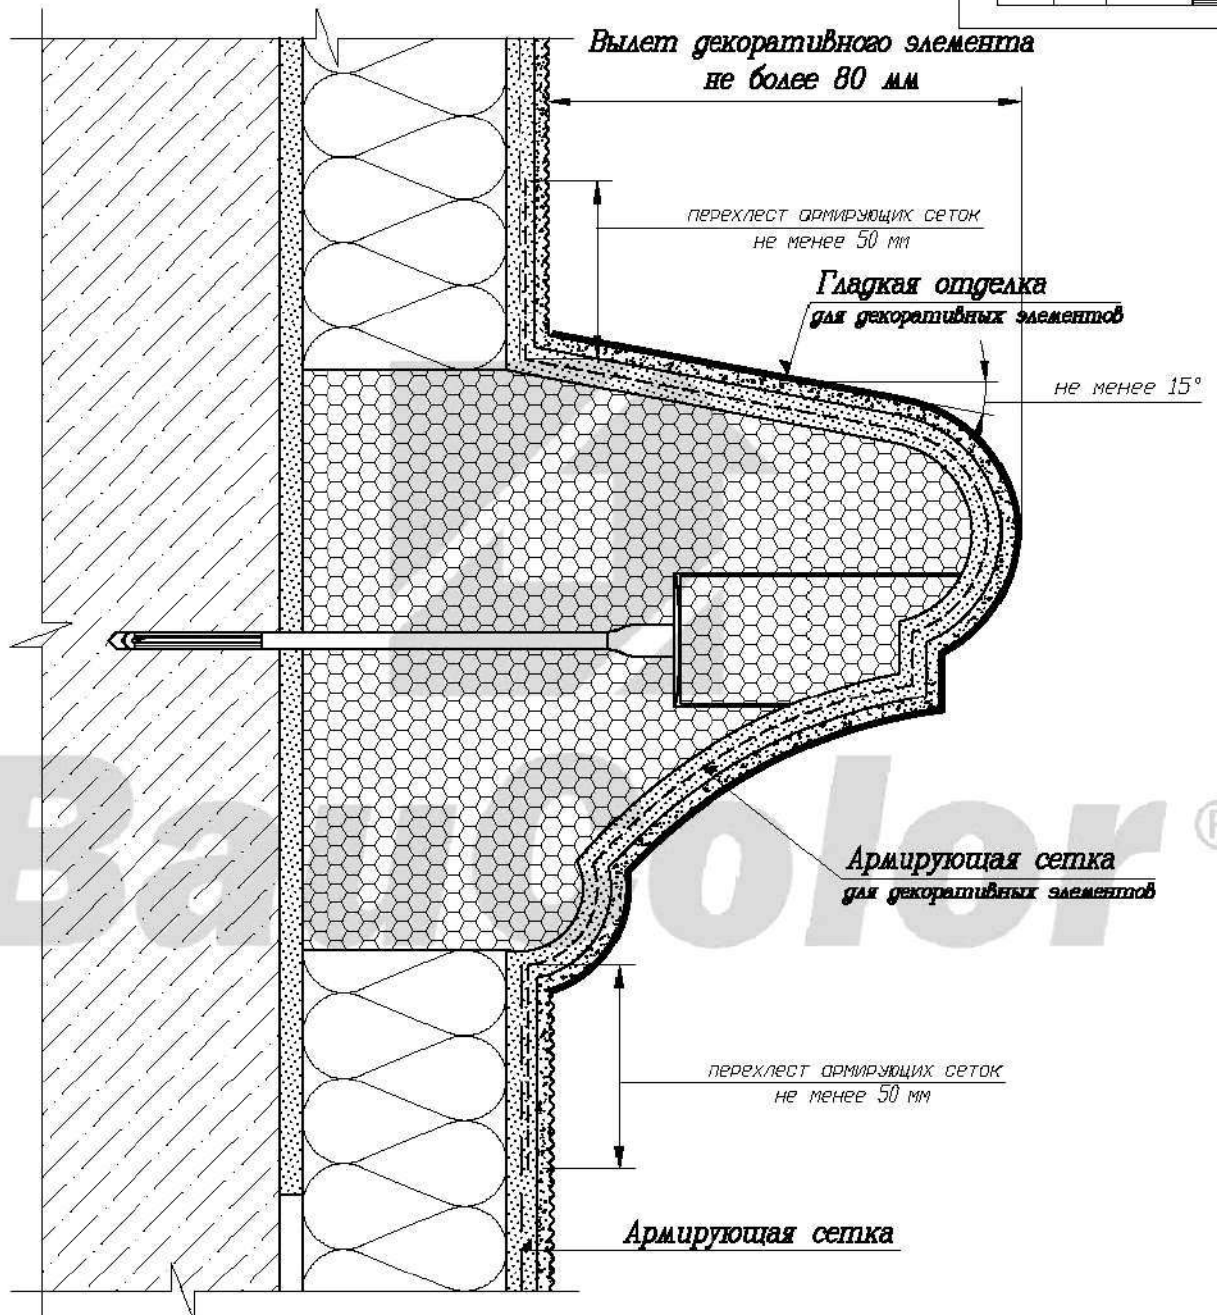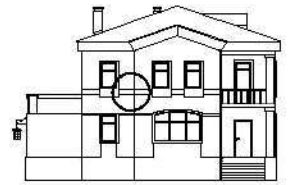

Примечания:

1. Только для зданий V степени огнестойкости, классов С2 и С3 конструктивной пожарной опасности.
2. Для зданий I–IV степеней огнестойкости, классов С0 и С1 решение о возможности применения декоративных элементов принимается в установленном порядке, в соответствии с п. 1.6. СНиП 21–01–97* при представлении проектной экспертизе в АПИСКЭС ЦНИИСК им. В.А. Кучеренко проекта привязки системы к конкретному объекту.


						Шифр: БК ТСФ 2005			
						Заказчик:			
						Объект:			
<i>Изм.</i>	<i>Кол. уч.</i>	<i>Лист</i>	<i>N док.</i>	<i>Подпись</i>	<i>Дата</i>				
Разработал						Установка декоративных элементов фасада. Вариант 1	Стадия	Лист	Листов
Проверил							II	129	138
						Альбом технических решений Система теплоизоляции А2 Масштаб 6/м			

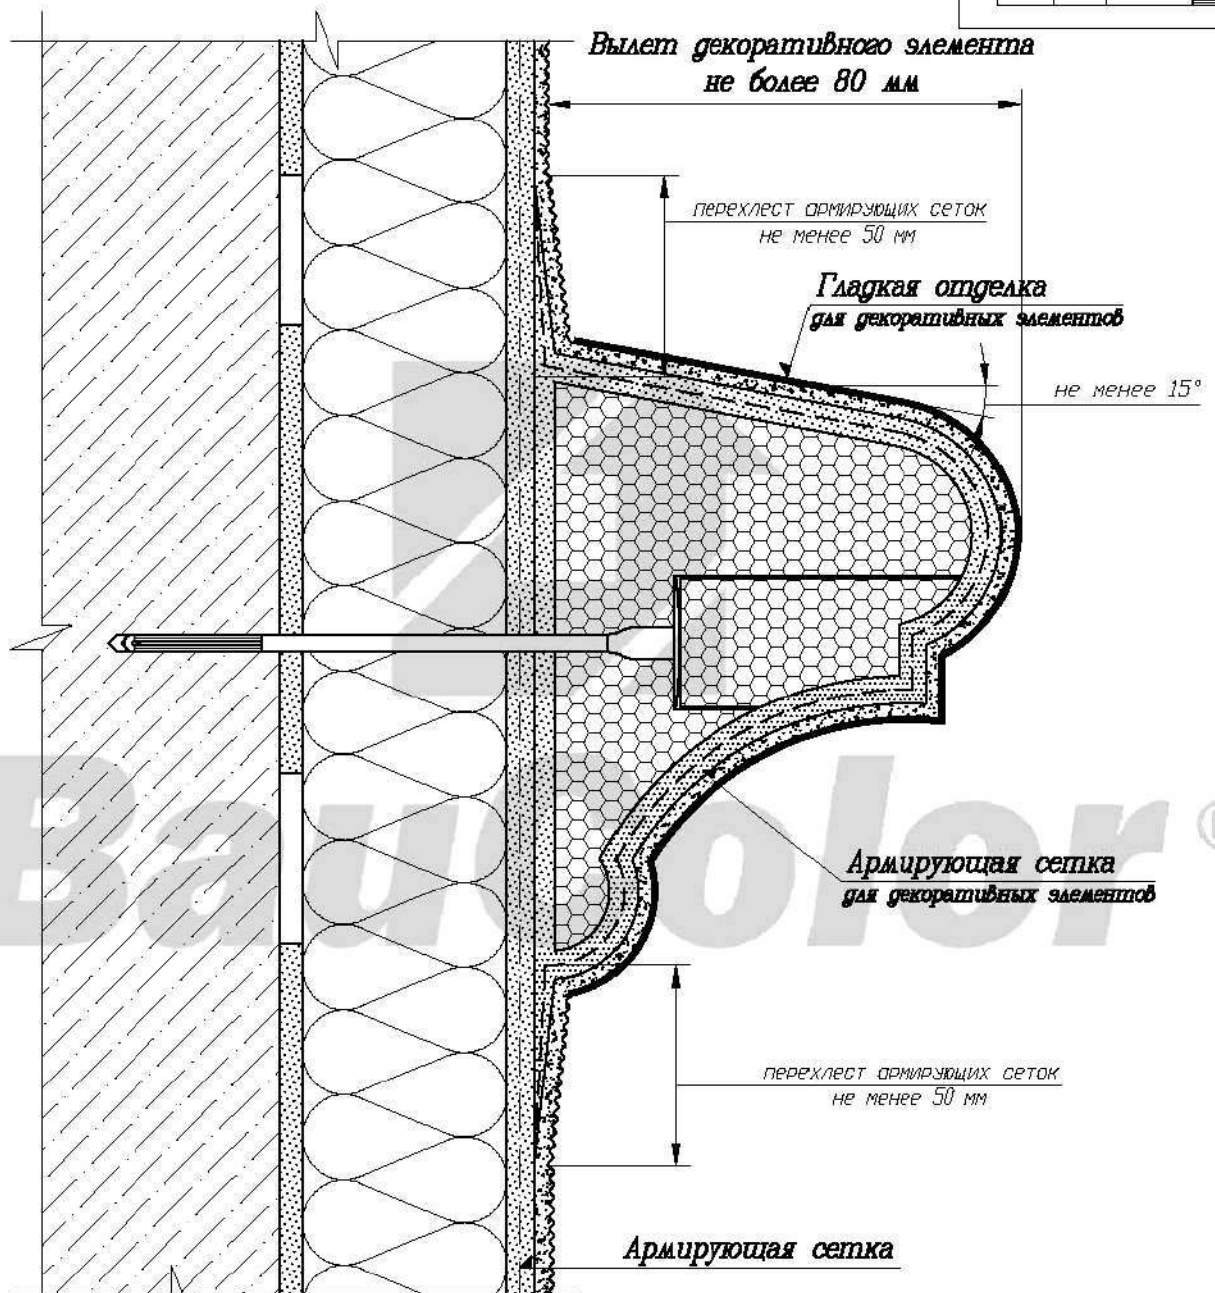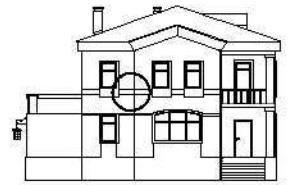

Примечания:


1. Только для зданий V степени огнестойкости, классов С2 и С3 конструктивной пожарной опасности.
2. Для зданий I–IV степени огнестойкости, классов С0 и С1 решение о возможности применения декоративных элементов принимается в установленном порядке, в соответствии с п. 1.6. СНиП 21–01–97* при представлении прошитою экспертизу в АПИСКЭС ЦНИИСК им. В.А. Кучеренко проекта привязки системы к конкретному объекту.

						Шифр: БК ТСФ 2005						
						Заказчик: Объект:						
Изм.	Кол. уч.	Лист	№ док.	Подпись	Дата							
Разработал						Установка декоративных элементов фасада. Вариант 3						
Проверил												
						Альбом технических решений Система теплоизоляции А2 Масштаб 6/м						
						<table border="1"> <tr> <td>Стадия</td> <td>Лист</td> <td>Листов</td> </tr> <tr> <td>II</td> <td>133</td> <td>138</td> </tr> </table>	Стадия	Лист	Листов	II	133	138
Стадия	Лист	Листов										
II	133	138										

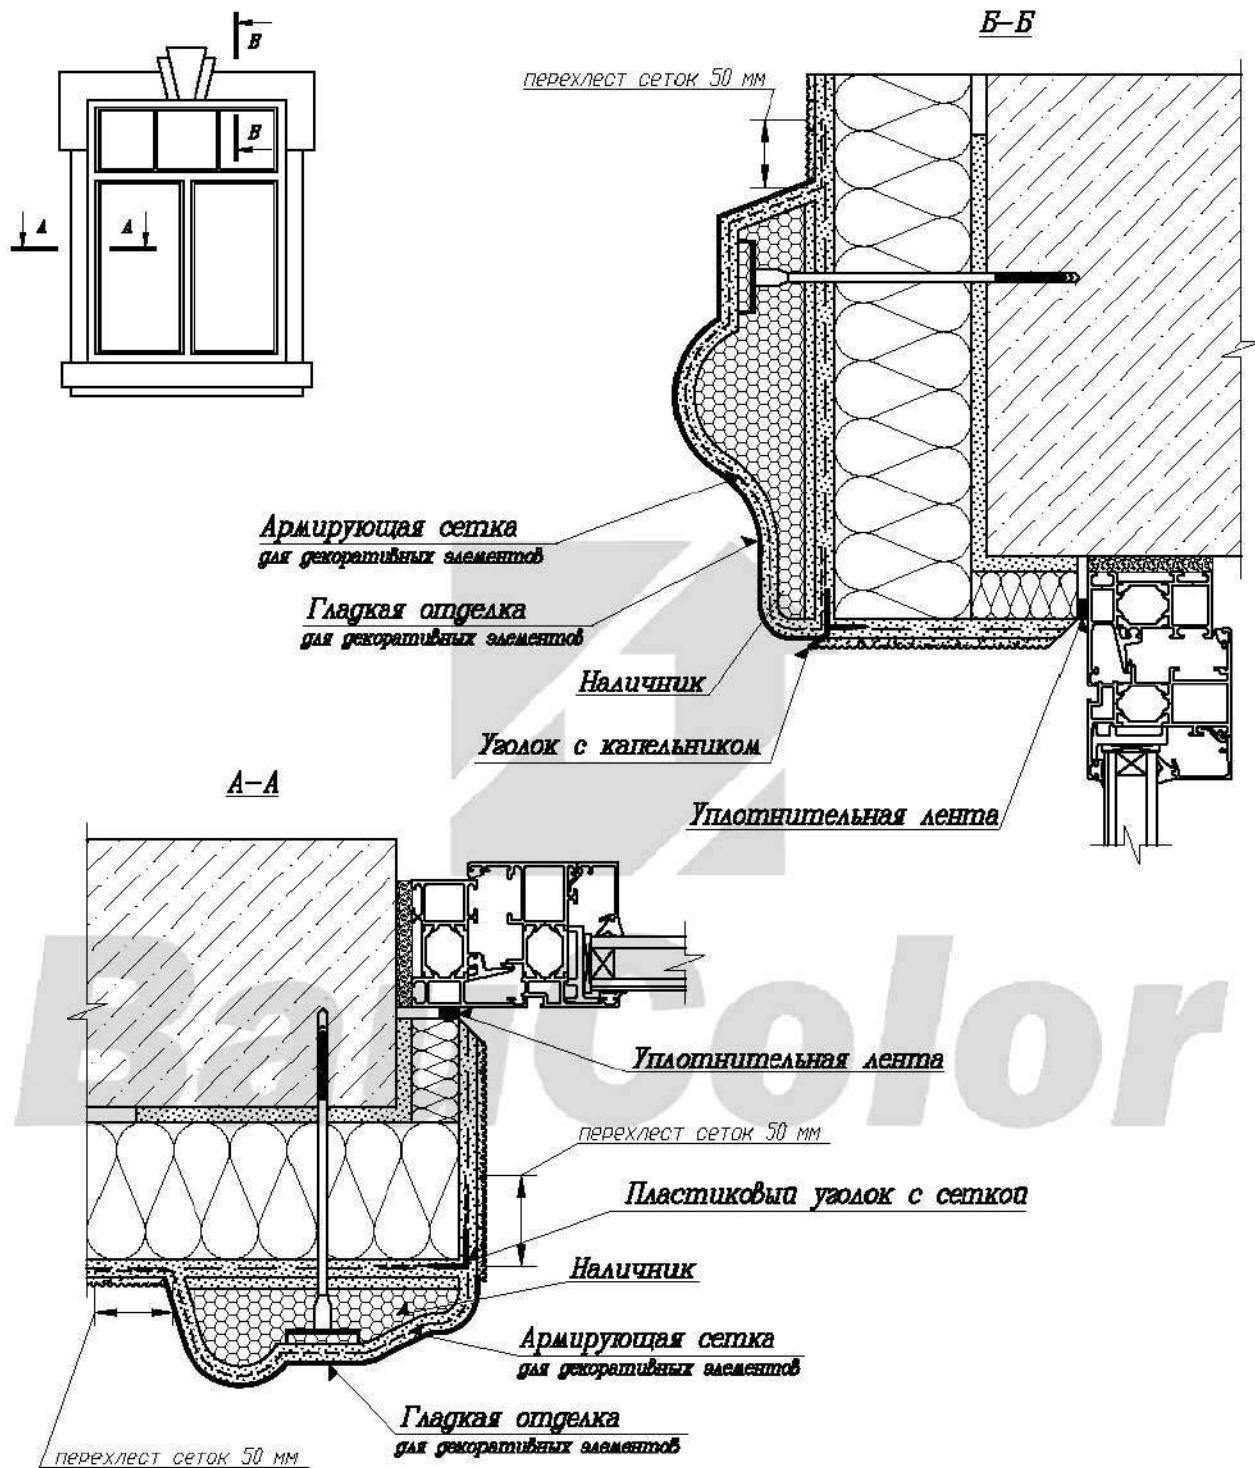

Примечания:

1. Только для зданий V степени огнестойкости, классов С2 и С3 конструктивной пожарной опасности.
2. Для зданий I-IV степени огнестойкости, классов О0 и С1 решение о возможности применения декоративных элементов принимается в установленном порядке, в соответствии с п. 1.6. СНиП 21-01-97* при представлении проектной экспертизе в АПИСКЭС ЦНИИСК им. В.А. Кучеренко проекта привязки системы к конкретному объекту.


						Шифр: БК ТСФ 2005
						Заказчик: Объект:
Изм.	Кол. уч.	Лист	№ док.	Подпись	Дата	
Разработал						Устройство декоративного наличника
Проверил						
						Лист
						Листов
						II
						135
						138
						Альбом технических решений Система теплоизоляции А2 Масштаб 6/м
						

Вариант 1.

Вариант 2.

Плита утеплителя (ПСБ-С)

Армирующая сетка

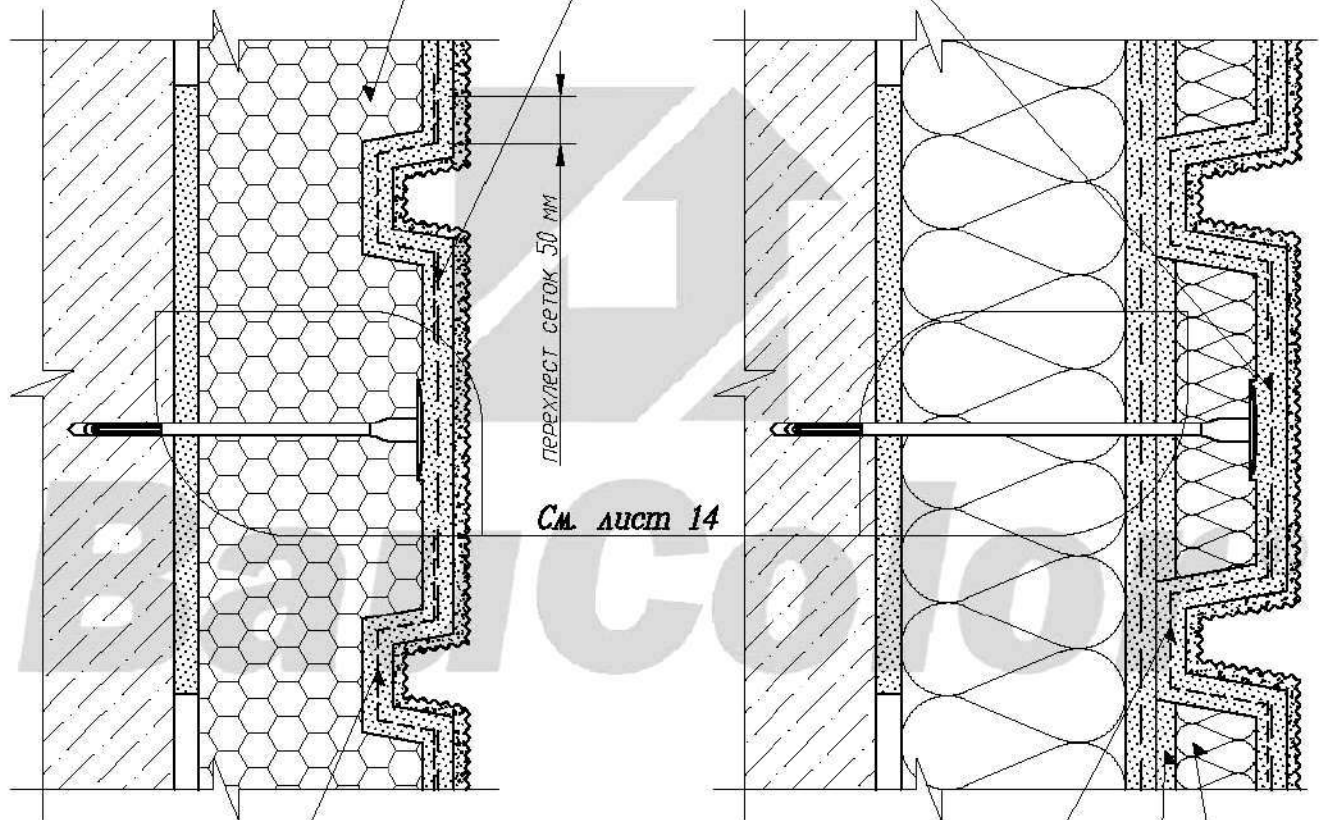


перехлест сеток 50 мм

См. лист 14

Армирующая сетка для декоративных элементов

Клеевой слой

Плита утеплителя (МВЛ)

						Шифр: БК ТСФ 2005
						Заказчик: Объект:
<i>Изм.</i>	<i>Кол. уч.</i>	<i>Лист</i>	<i>N док.</i>	<i>Подпись</i>	<i>Дата</i>	
						Выполнение рустов
<i>Работал</i>						<i>Стадия</i>
<i>Проверил</i>						<i>Лист</i>
						<i>Листов</i>
						Альбом технических решений Системы теплоизоляции А2 и В1 Масштаб 6/м
						 BauColor®
						II
						137
						138