
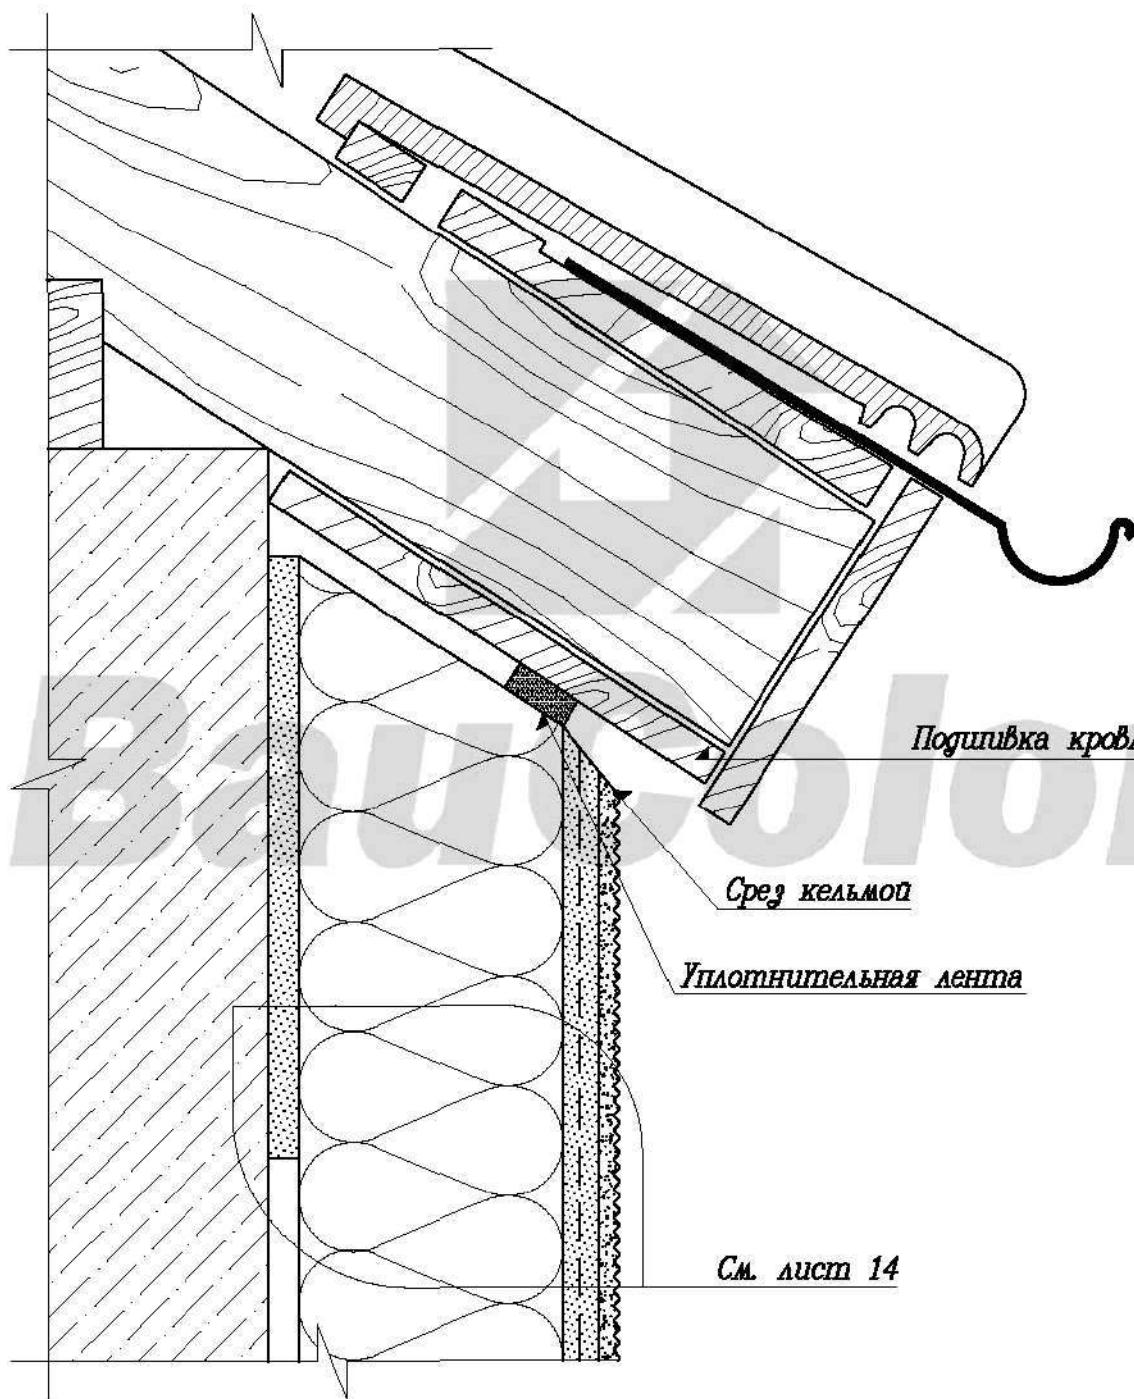
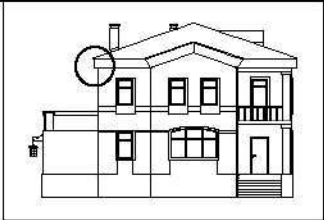

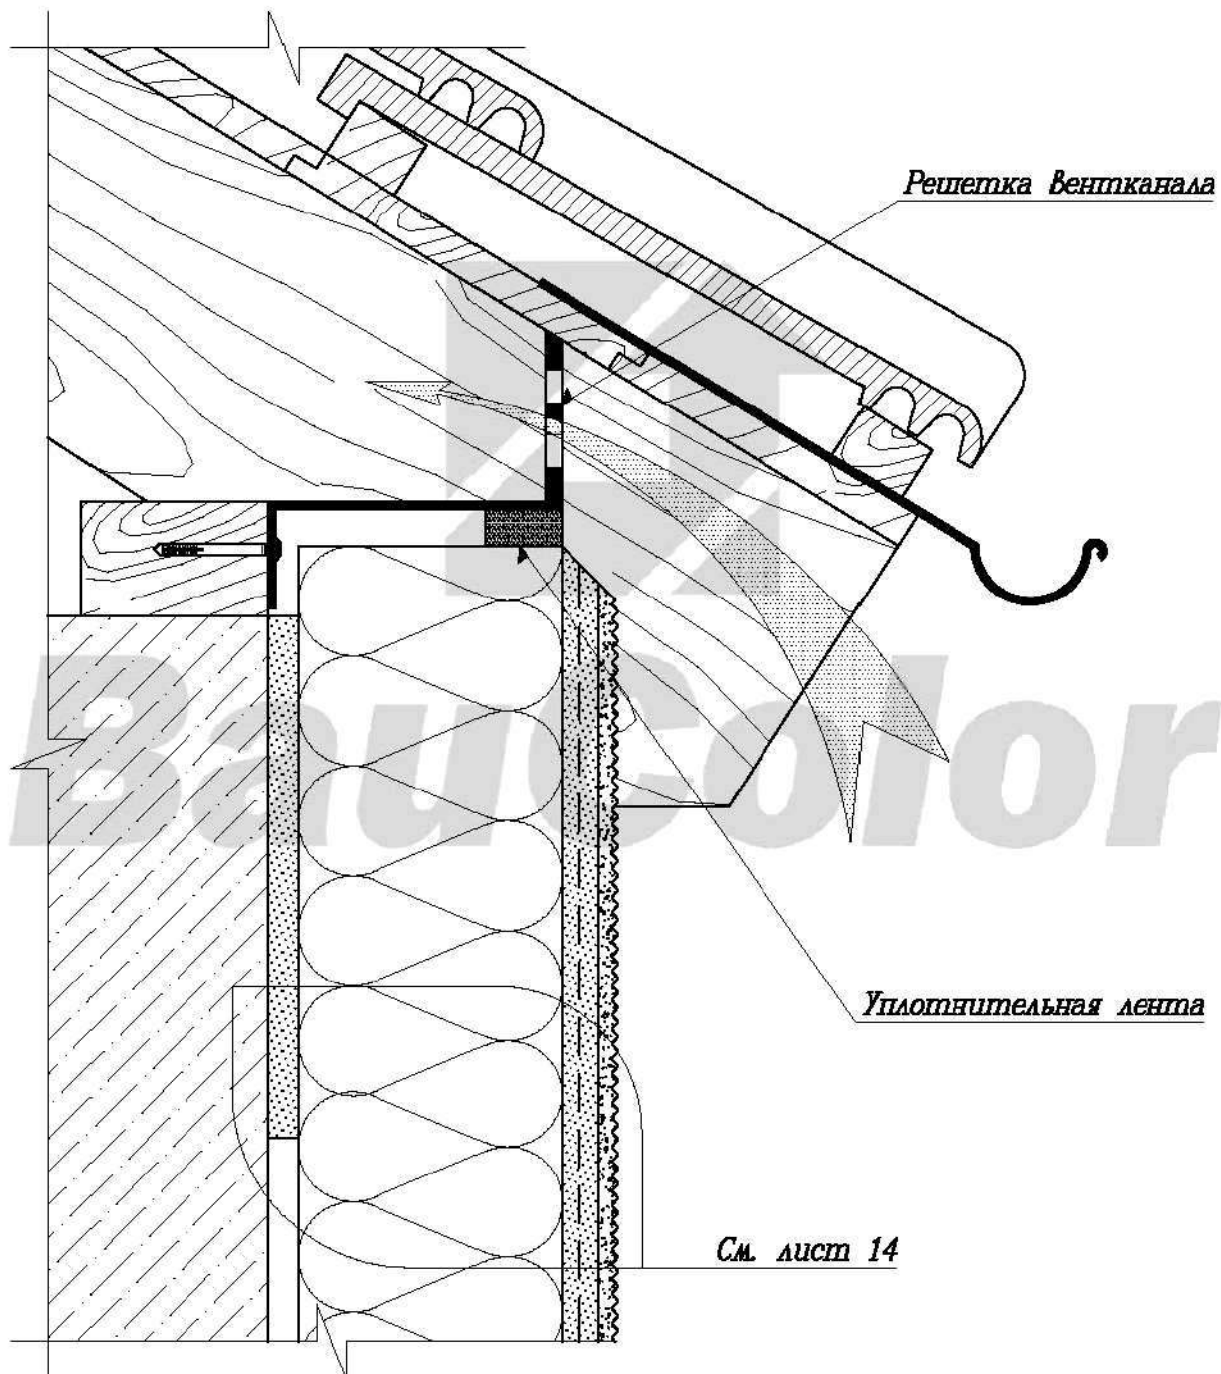
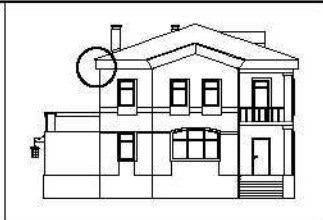



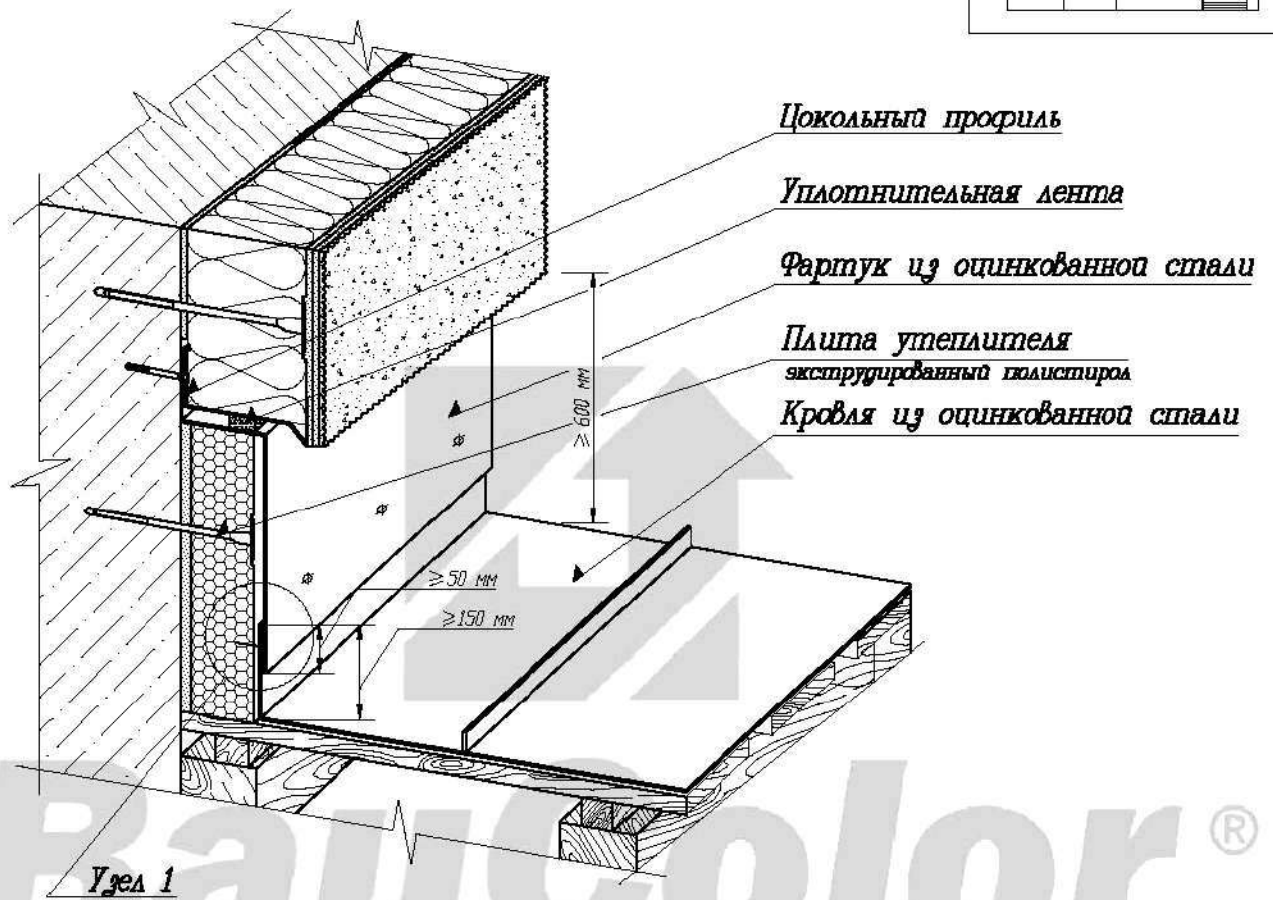
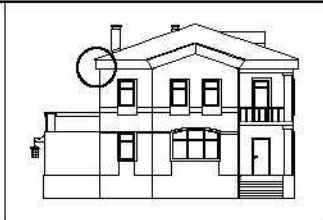
						Шифр: БК ТСФ 2005			
						Заказчик:			
						Объект:			
<i>Изм.</i>	<i>Кол. уч.</i>	<i>Лист</i>	<i>N док.</i>	<i>Подпись</i>	<i>Дата</i>	Примыкание системы к односкатной крыше	<i>Стадия</i>	<i>Лист</i>	<i>Листов</i>
Разработал							II	84	138
Проверил						Альбом технических решений Система теплоизоляции А2 Масштаб 6/м			




						Шифр: БК ТСФ 2005				
						Заказчик:				
						Объект:				
<i>Изм.</i>	<i>Кол. уч.</i>	<i>Лист</i>	<i>N док.</i>	<i>Подпись</i>	<i>Дата</i>	Примыкание системы к односкатной крыше		<i>Стадия</i>	<i>Лист</i>	<i>Листов</i>
<i>Разработал</i>								<i>П</i>	<i>88</i>	<i>138</i>
<i>Проверил</i>										
						Альбом технических решений Система теплоизоляции А2 Масштаб 6/м				




						Шифр: БК ТСФ 2005			
						Заказчик:			
						Объект:			
<i>Изм.</i>	<i>Кол. уч.</i>	<i>Лист</i>	<i>N док.</i>	<i>Подпись</i>	<i>Дата</i>	Примыкание системы к Вентилируемой кровле	<i>Стадия</i>	<i>Лист</i>	<i>Листов</i>
Разработал							II	88	138
Проверил						Альбом технических решений Система теплоизоляции А2 Масштаб 6/м			




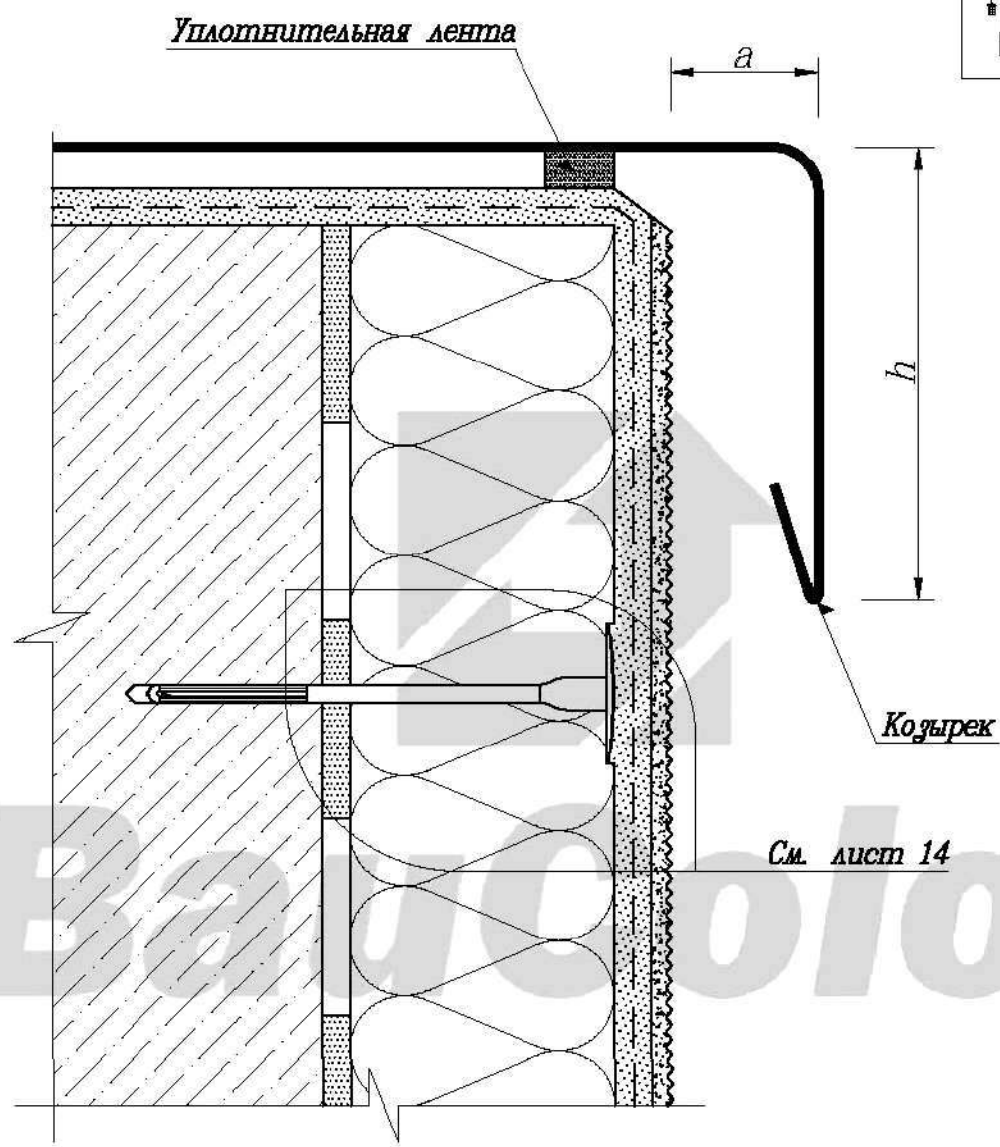
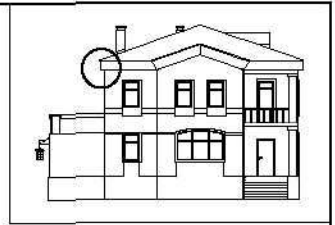
Узел 1. Вариант 1

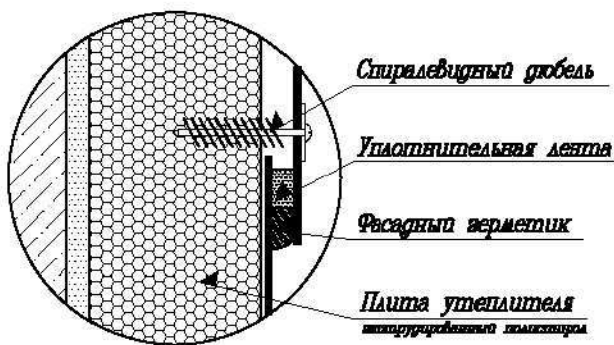

Узел 1. Вариант 2

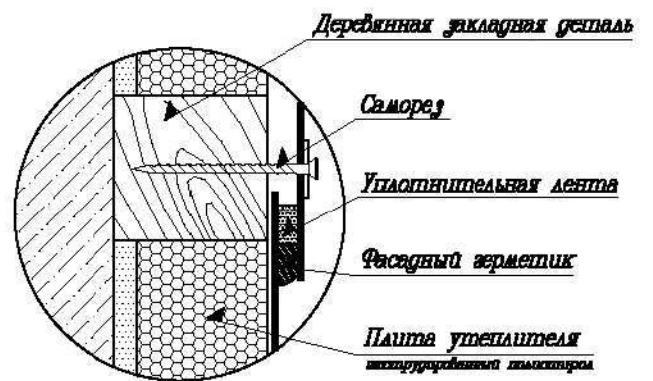

						Шифр: БК ТСФ 2005						
						Заказчик:						
						Объект:						
Изм.	Кол. уч.	Лист	№ док.	Подпись	Дата	Примыкание системы к скатной кровле из оцинкованной стали						
Разработал							<table border="1"> <tr> <td>Стадия</td> <td>Лист</td> <td>Листов</td> </tr> <tr> <td>II</td> <td>90</td> <td>138</td> </tr> </table>	Стадия	Лист	Листов	II	90
Стадия	Лист	Листов										
II	90	138										
Проверил						Альбом технических решений Система теплоизоляции А2 Масштаб 6/м						
												






См. лист 14

Рекомендуемые значения геометрических размеров козырька


<i>N</i>	<i>Высота здания, м</i>	<i>Высота козырька, h, мм не менее</i>	<i>Вынос козырька, a, мм</i>
1	до 8	50	20-30
2	от 8 до 20	80	30-40
3	более 20	100	40-50

						Шифр: БК ТСФ 2005			
						Заказчик:			
						Объект:			
<i>Изм.</i>	<i>Кол. уч.</i>	<i>Лист</i>	<i>N док.</i>	<i>Подпись</i>	<i>Дата</i>	Примыкание системы к плоской кровле	<i>Стадия</i>	<i>Лист</i>	<i>Листов</i>
							II	91	138
<i>Разработал</i>						Альбом технических решений Система теплоизоляции А2 Масштаб 6/м			
<i>Проверил</i>									

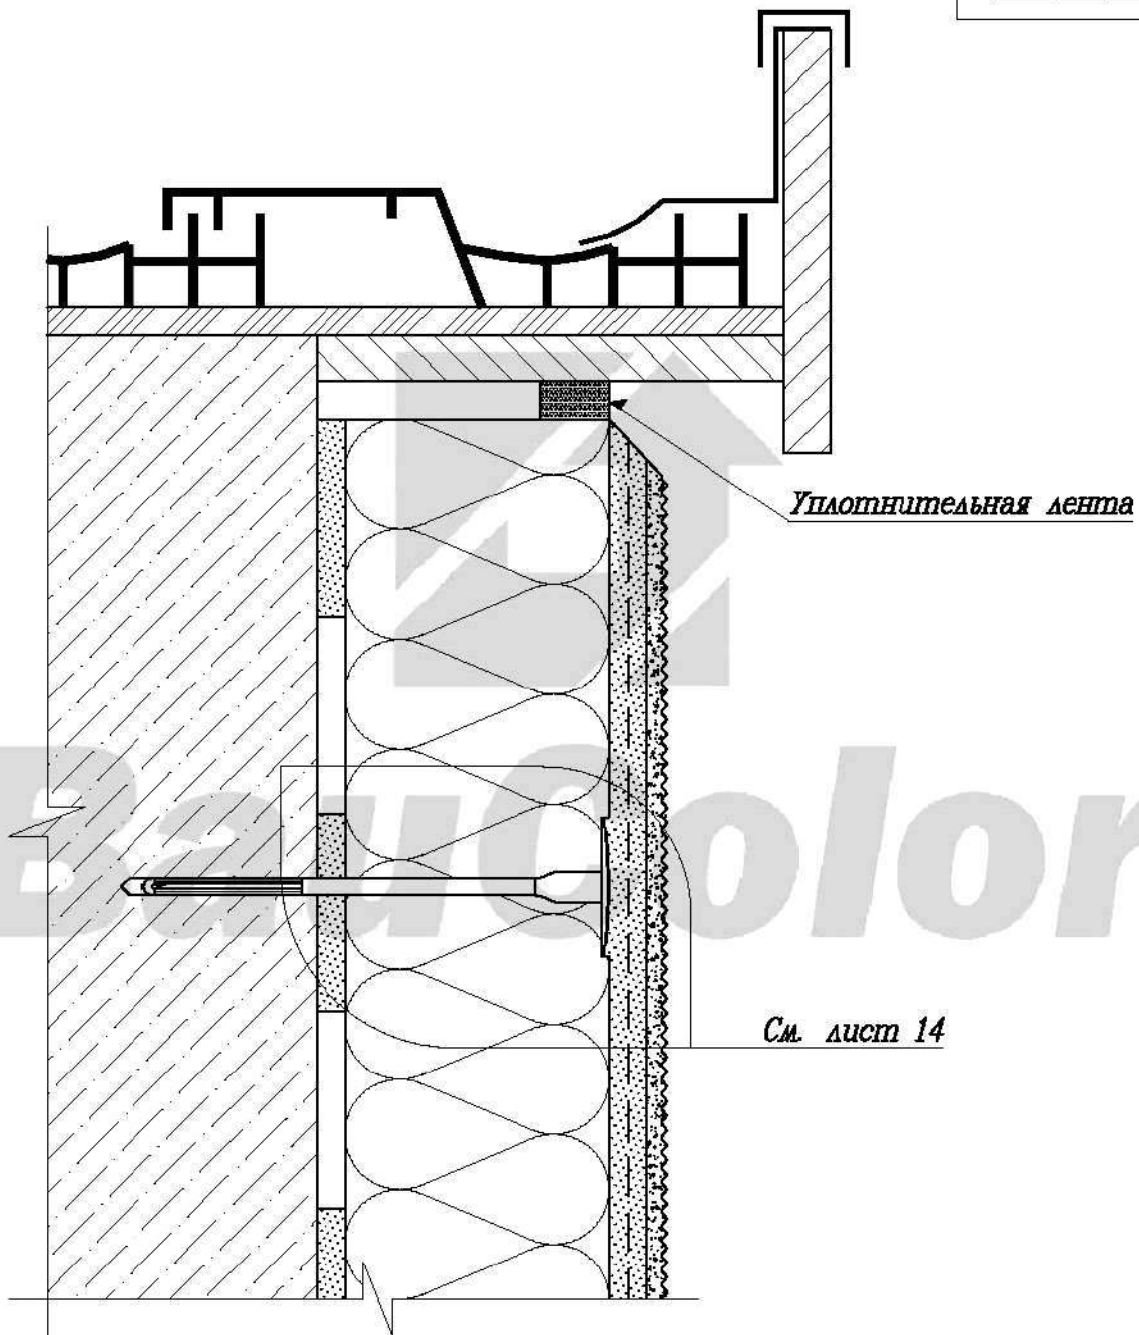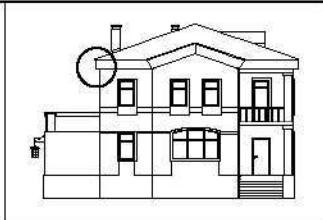



						Шифр: БК ТСФ 2005			
						Заказчик:			
						Объект:			
<i>Изм.</i>	<i>Кол. уч.</i>	<i>Лист</i>	<i>N док.</i>	<i>Подпись</i>	<i>Дата</i>	Примыкание системы к плоской кровле	<i>Стадия</i>	<i>Лист</i>	<i>Листов</i>
Разработал							II	95	138
Проверил						Альбом технических решений Система теплоизоляции А2 Масштаб 6/м			

Вариант 1.

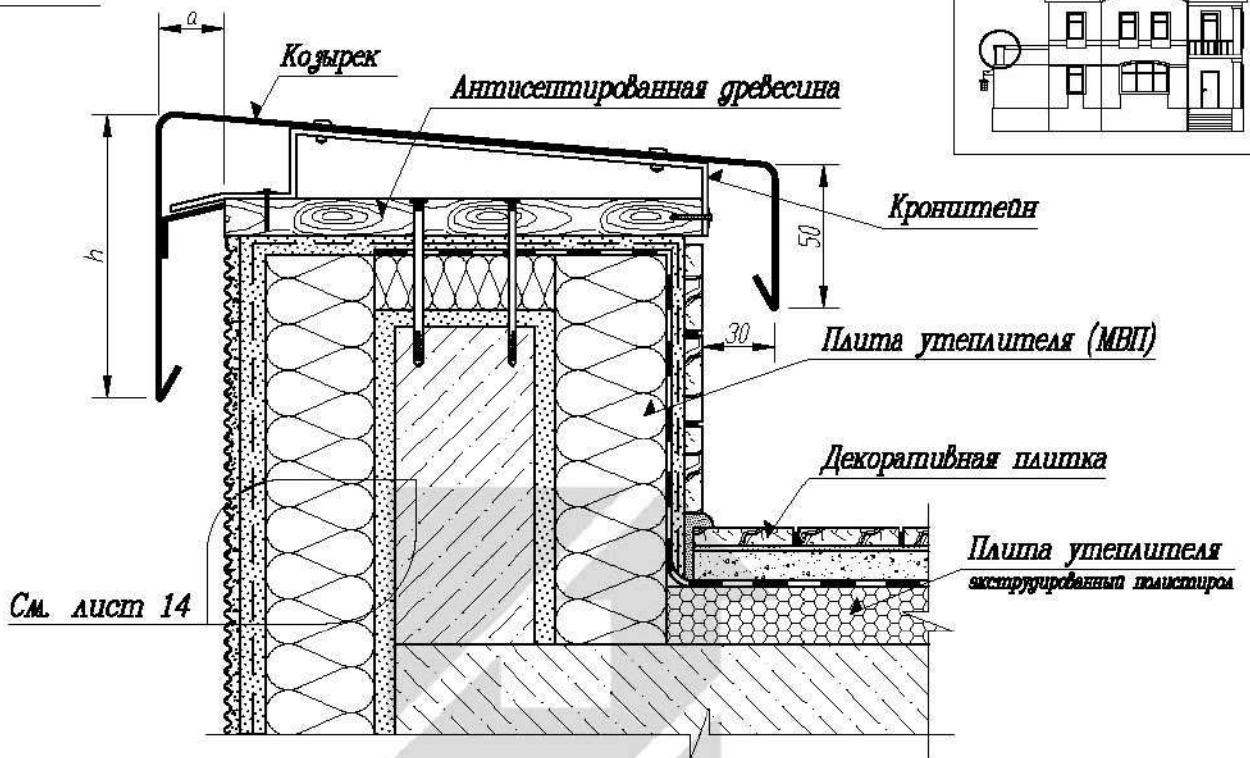

Вариант 2.

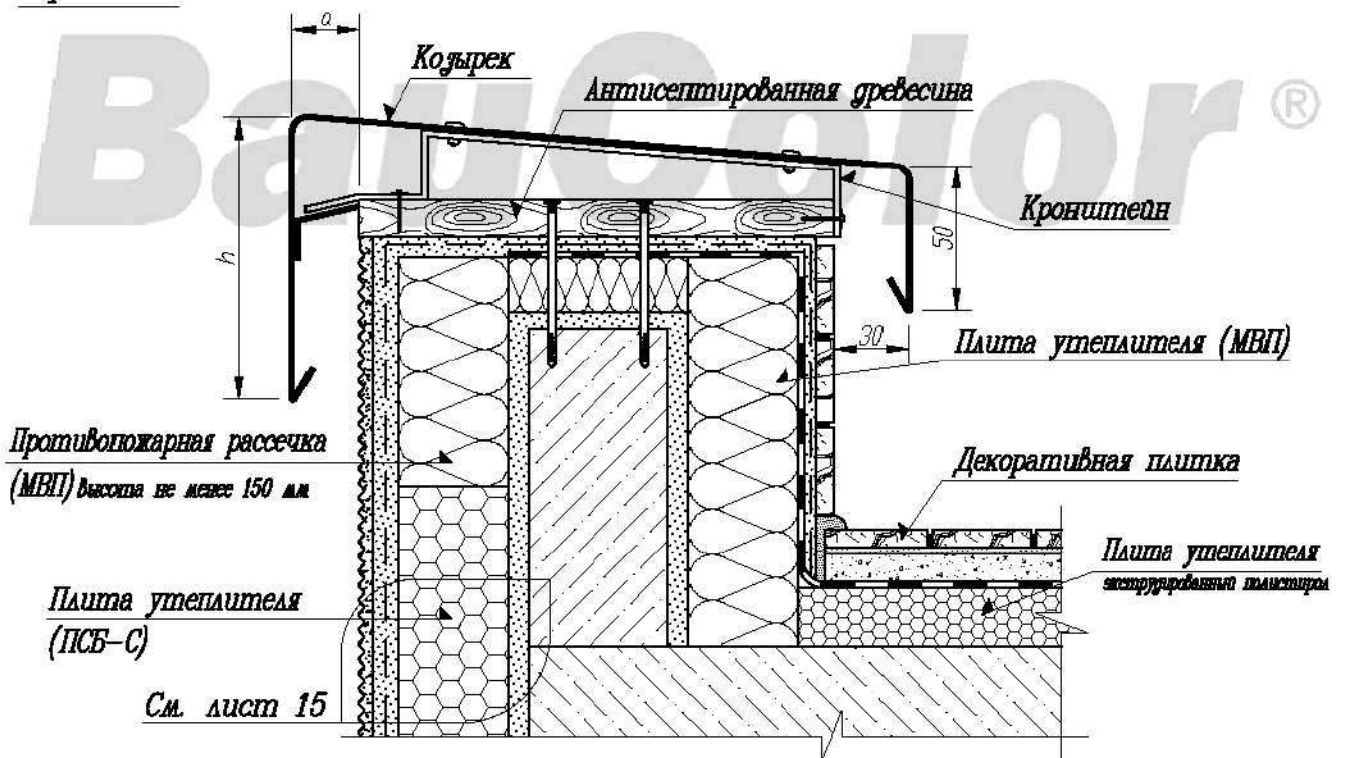

						Шифр: БК ТСФ 2005			
						Заказчик:			
						Объект:			
Изм.	Кол. уч.	Лист	№ док.	Подпись	Дата				
Разработал						Утепление парапета плоской эксплуатируемой утепляемой кровли	Стадия	Лист	Листов
Проверил							II	99	138
						Альбом технических решений Системы теплоизоляции А2 и В1 Масштаб 6/м			
						 BauColor®			